

SUCHDOL n.L.

TUŠŤ

TUŠŤ

KRAJSKÝ ÚŘAD - JIHOČESKÝ KRAJ


Odbor dopravy a silničního hospodářství

Dopravní značení schváleno

(1)


Č.j.: KÚJCK 23545/2020

Ze dne 12.2.2020

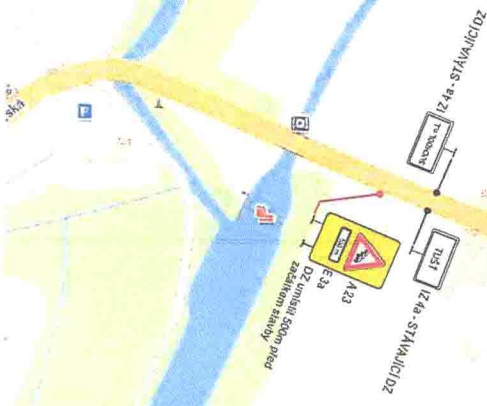

W 200 m

W 100 m

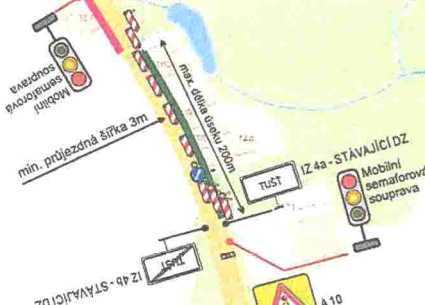

max. délka úseku 200m

min. průjezdná šířka 3m

IZ 4a - STÁVAJÍCÍ DZ
Mobilní semaforová souprava

IZ 4b - STÁVAJÍCÍ DZ

A10
B 20a
200 m

B 21a
B 20a
80
300 m

A15
E 3a
A16
E 3a
400 m

A23
E 3a
DZ umístit 1000m před začátkem stavby

- plánovaný úsek pokládky kanalizace
- úsek pokládky v realizaci
- dokončený úsek prací

10 -02- 2020

Dopravně inženýrské opatření

I/24 Tuš - průtah, pokládka kanalizace

Zadavatel: M-SILNICE a.s. p. Luděk Zemen, tel. 725 796 272

Zpracoval: Jiří Kubeš

Email: info@signistav.cz

Telefon: 602 403 383

Dne:

Poznámka: I. etapa,
částečná uzavírka

Signistav
DOPRAVNÍ ZNAČENÍ

SUCHDOL n.L.

TUŠŤ

TUŠŤ

KRAJSKÝ ÚŘAD - JIHOČESKÝ KRAJ

Odbor dopravy a silničního hospodářství

Dopravní značení schváleno (1)

Č.j.: KÚJCK 23545/2020

Ze dne 12. 2. 2020

- plánovaný úsek pokládky kanalizace
- úsek pokládky v realizaci
- dokončený úsek prací

Dopravně inženýrské opatření

I/24 TušŤ - průtah, pokládka kanalizace

Zadavatel: M-SILNICE a.s. p. Luděk Zemen, tel. 725 796 272

Zpracoval: Jiří Kubeš

Dne:

Email: info@signistav.cz

Poznámka: II. etapa,

Telefon: 602 403 383


částečná uzavírka

Signistav
DOPRAVNÍ ZNAČENÍ

10 -02- 2020



SUCHDOL n.L.

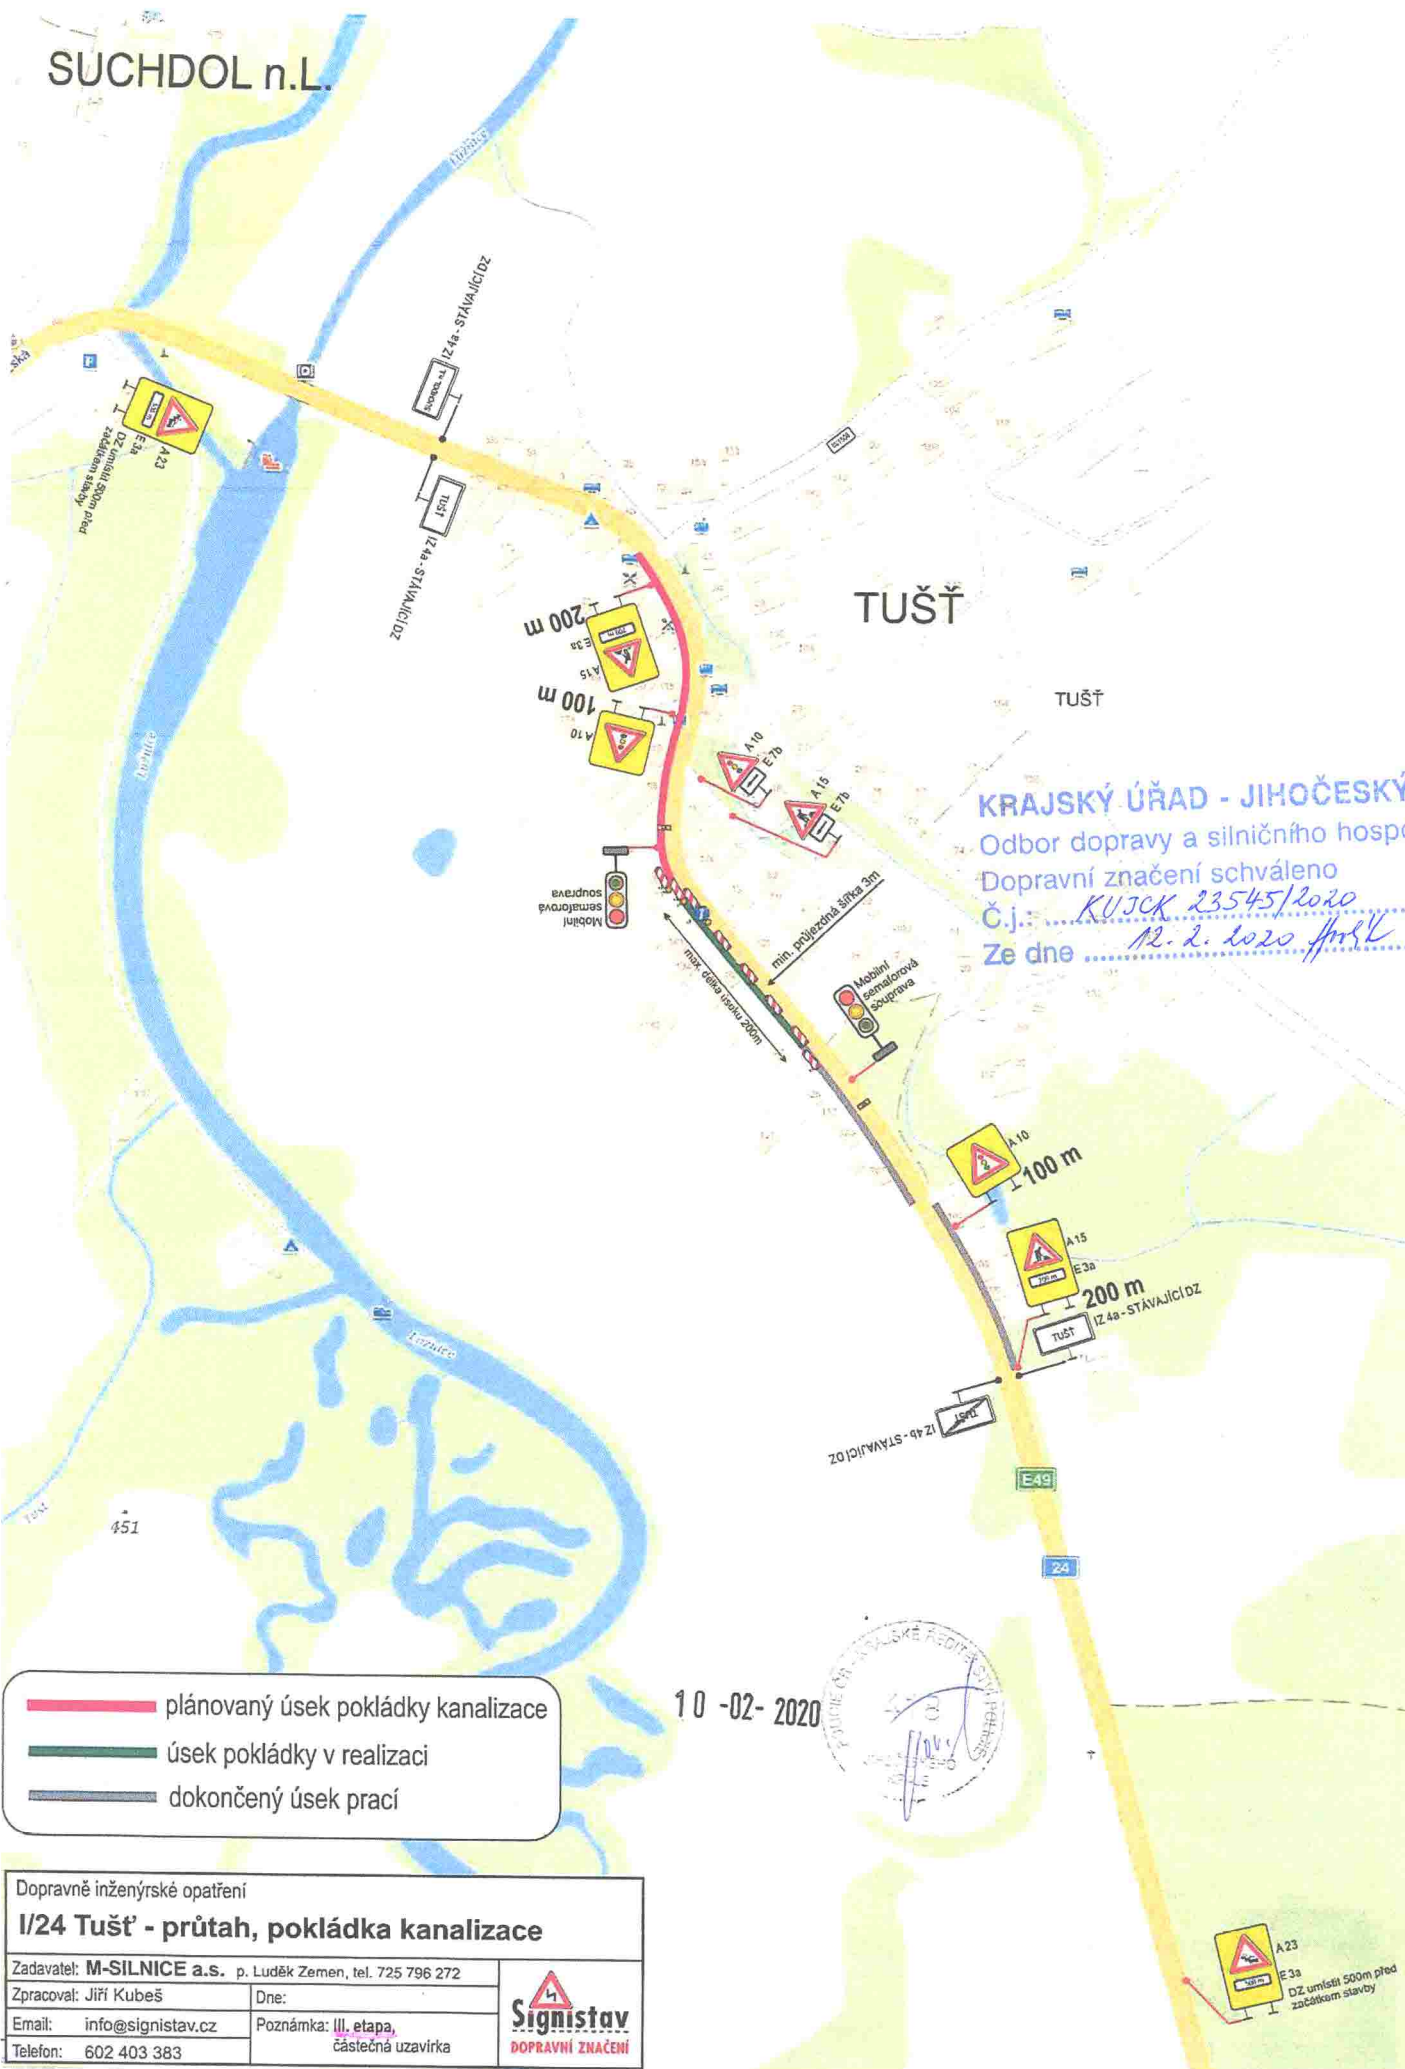

TUŠŘ

TUŠŘ

KRAJSKÝ ÚŘAD - JIHOČESKÝ KRAJ

Odbor dopravy a silničního hospodářství

Dopravní značení schváleno (1)

Č.j.: KÚJCK 23545/2020

Ze dne 12. 2. 2020

- plánovaný úsek pokládky kanalizace
- úsek pokládky v realizaci
- dokončený úsek prací

10 -02- 2020

Dopravně inženýrské opatření

I/24 Tušř - průtah, pokládka kanalizace

Zadavatel: M-SILNICE a.s. p. Luděk Zemen, tel. 725 796 272

Zpracoval: Jiří Kubeš

Dne:

Email: info@signistav.cz

Poznámka: III. etapa,

Telefon: 602 403 383

částečná uzavírka

Signistav
DOPRAVNÍ ZNAČENÍ

A23
E3a
DZ umístí 500m před
začátkem stavby

SUCHDOL n.L.

KRAJSKÝ ÚŘAD - JIHOČESKÝ KRAJ
Odbor dopravy a silničního hospodářství
Dopravní značení schváleno (1)
Č.j.: KUIJK 23545/Ko20
Ze dne 12.2.2020

TUŠŤ

TUŠŤ

- plánovaný úsek pokládky kanalizace
- úsek pokládky v realizaci
- dokončený úsek prací


10 -02- 2020

Dopravně inženýrské opatření


I/24 TušŤ - průtah, pokládka kanalizace

Zadavatel: M-SILNICE a.s. p. Luděk Zemen, tel. 725 796 272
Zpracoval: Jiří Kubeš Dne:
Email: info@signistav.cz Poznámka: IV. etapa,
Telefon: 602 403 383 částečná uzavírka

Signistav
DOPRAVNÍ ZNAČENÍ

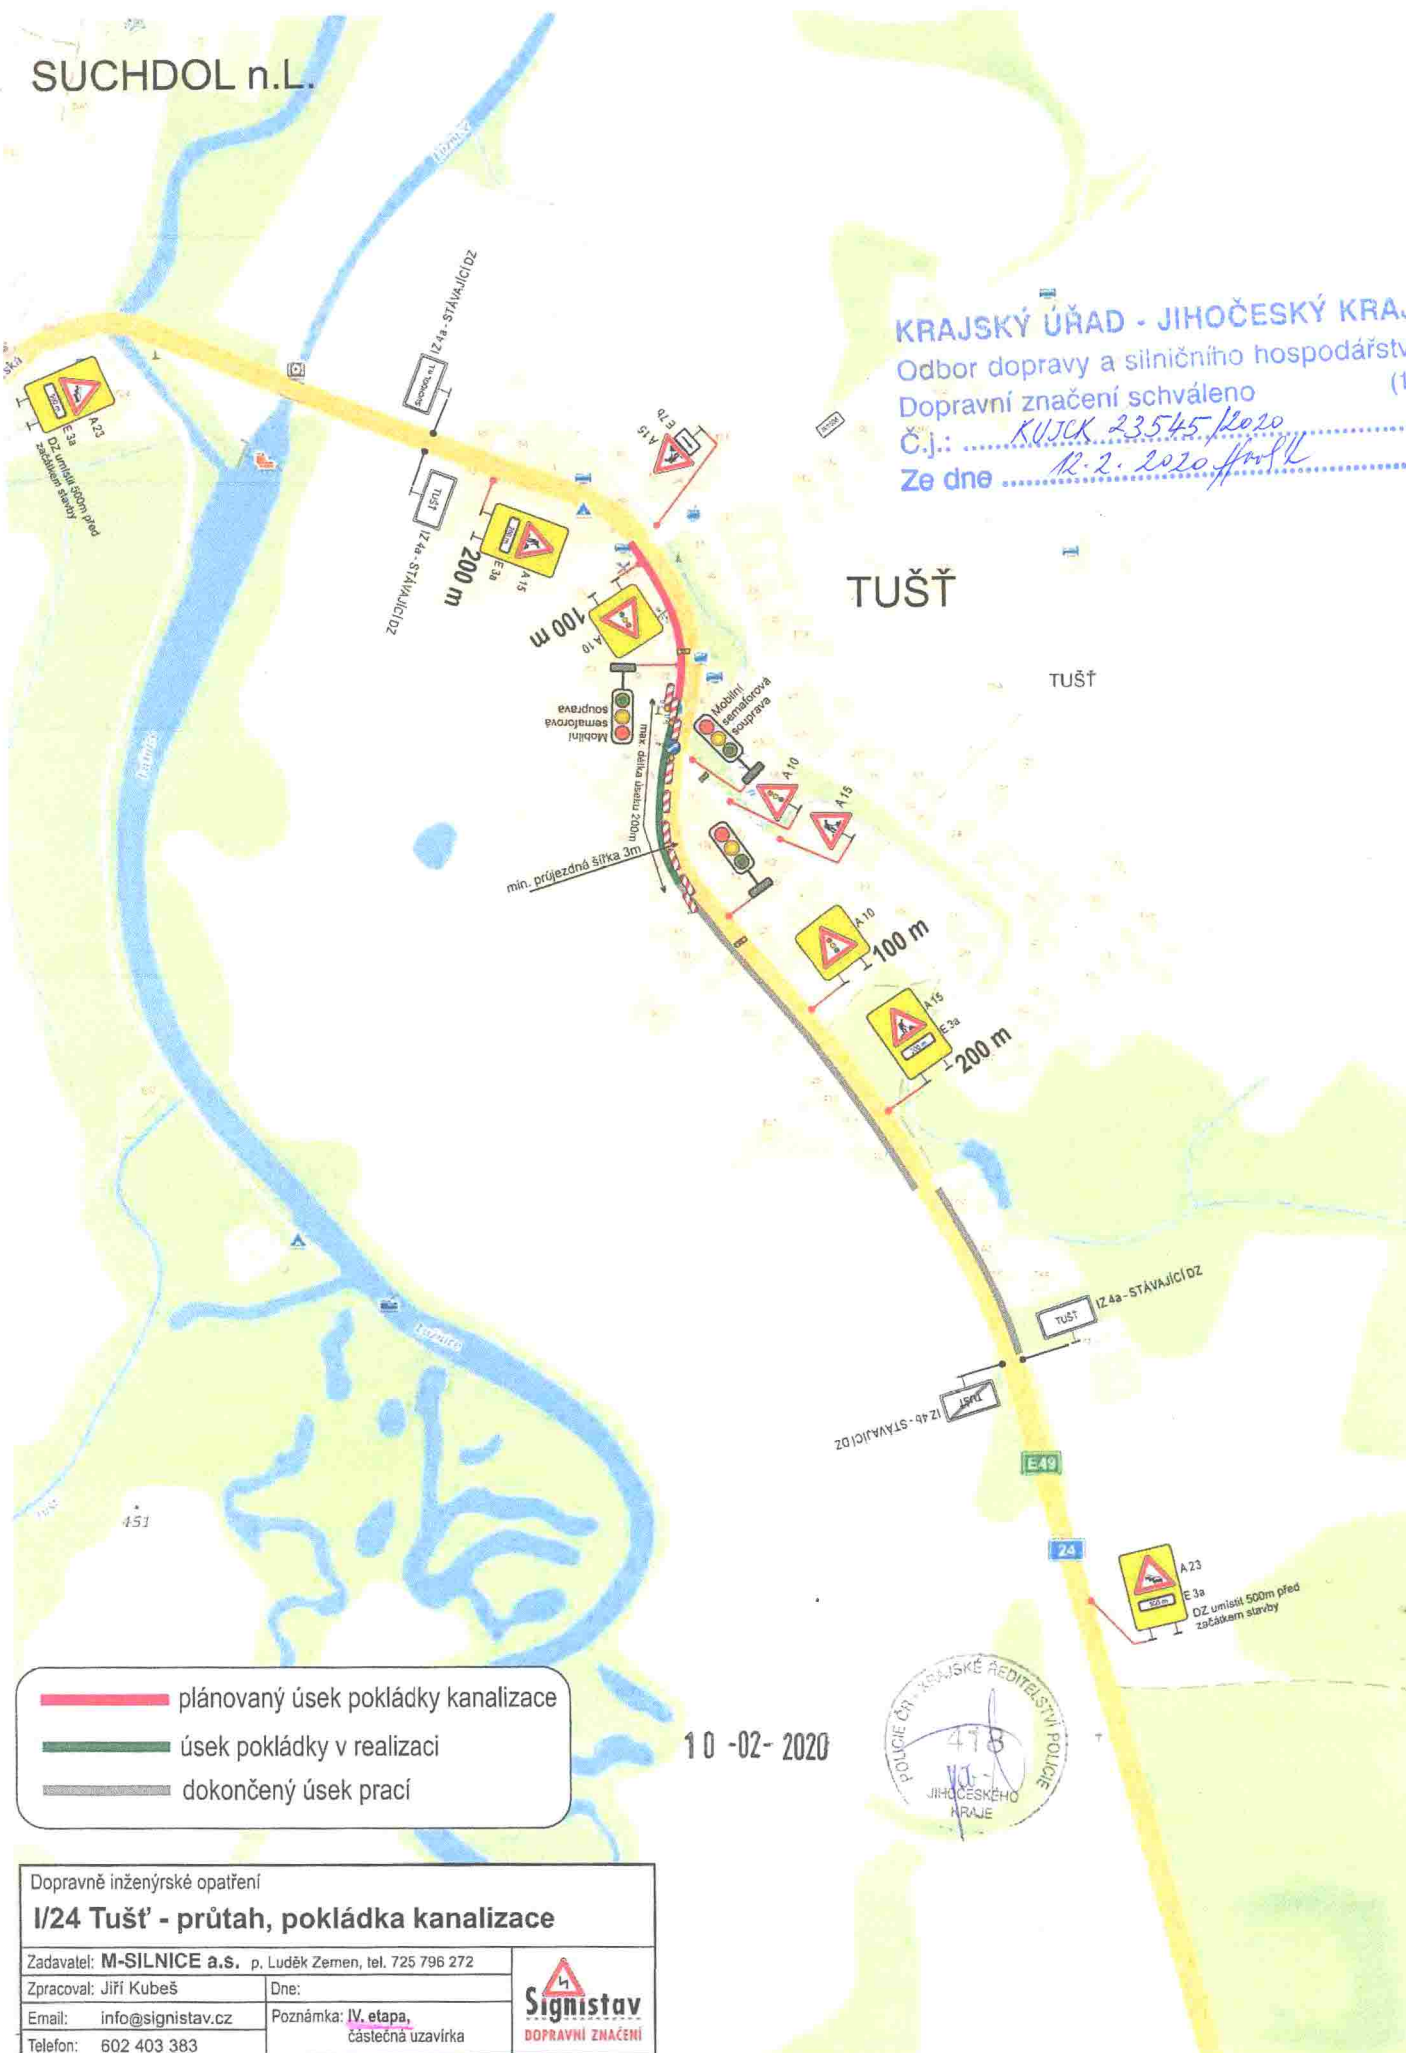

SUCHDOL n.L.

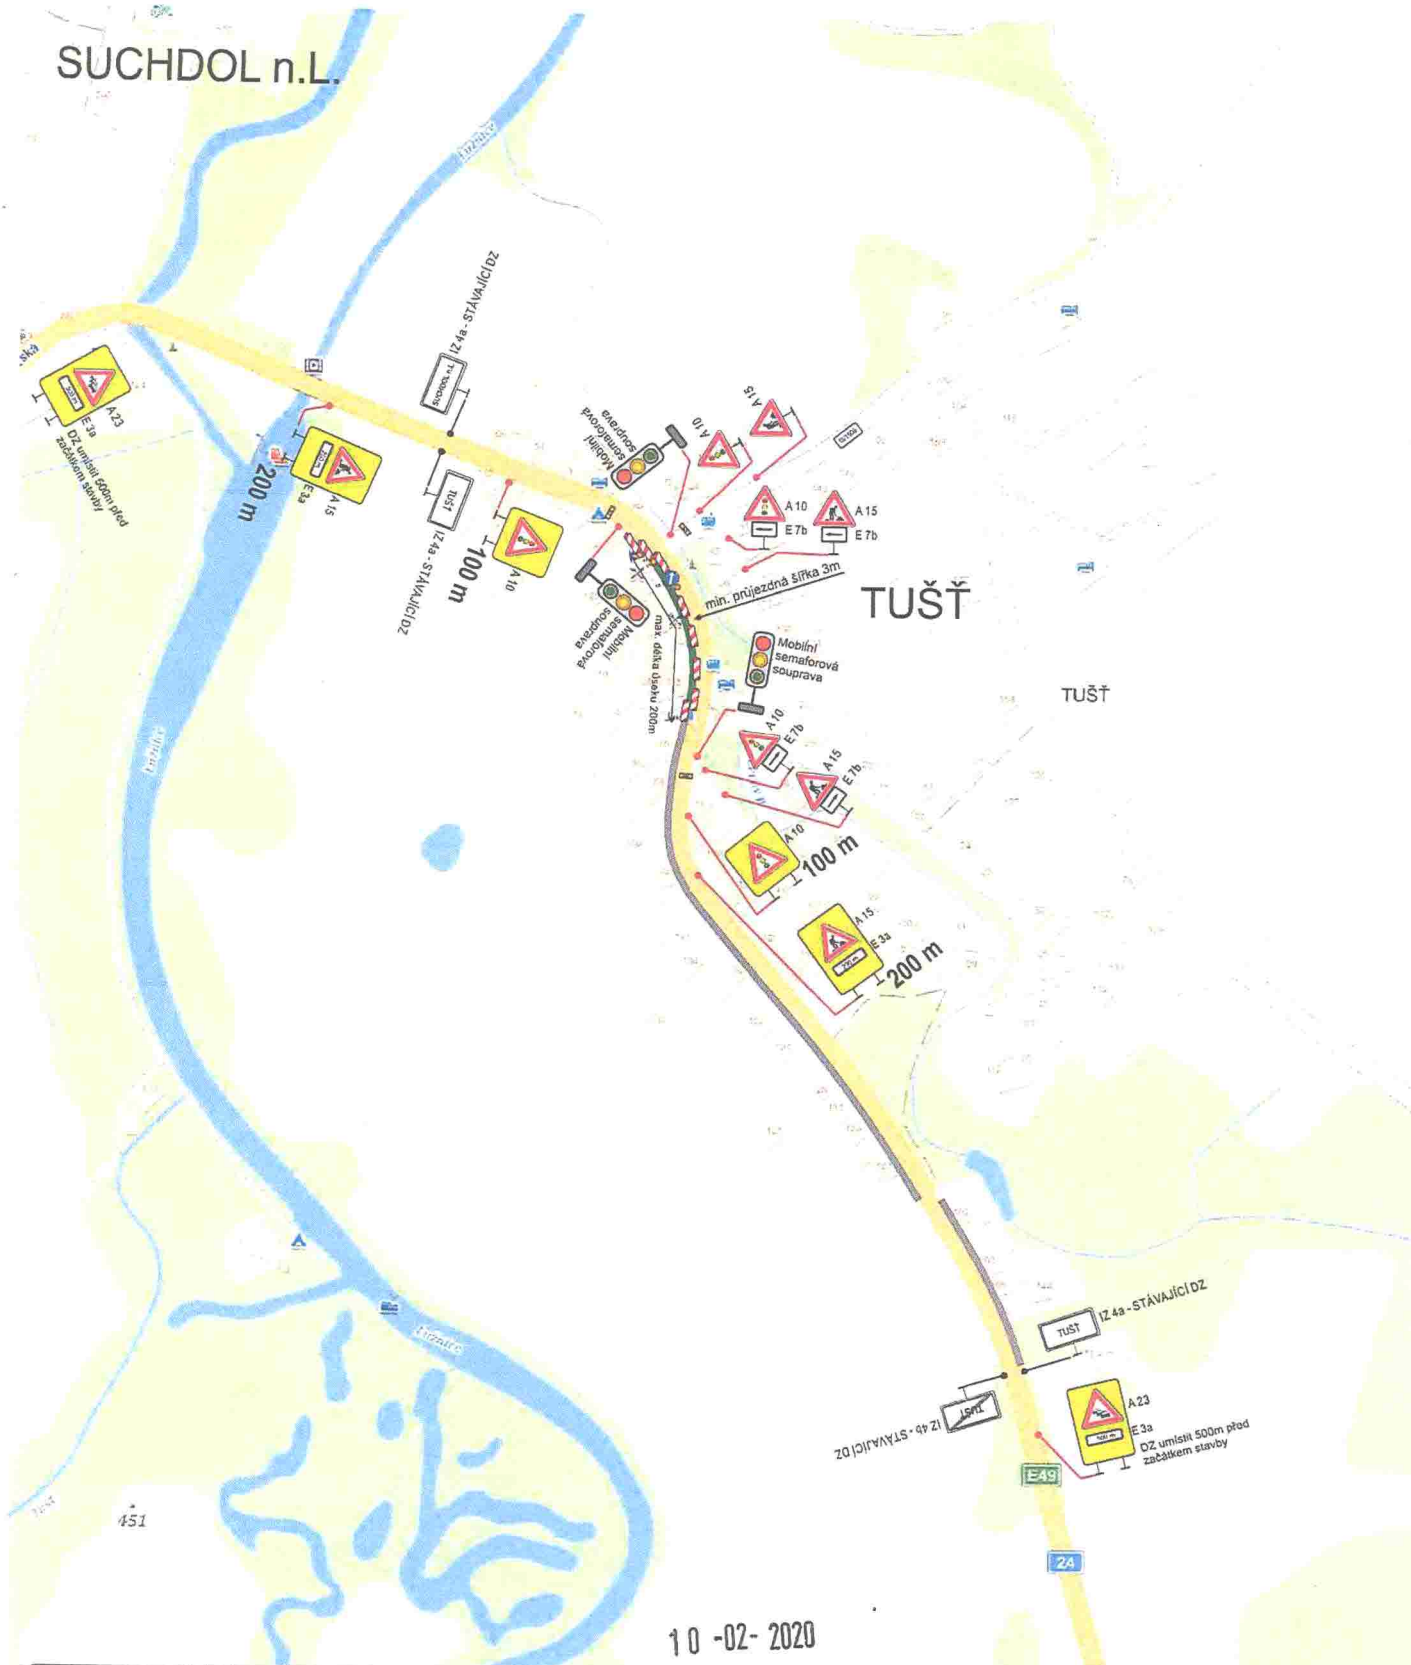

- plánovaný úsek pokládky kanalizace
- úsek pokládky v realizaci
- dokončený úsek prací

10 -02- 2020



Dopravně inženýrské opatření

I/24 Tušř - průtah, pokládka kanalizace

Zadavatel: **M-SILNICE a.s.** p. Luděk Zemen, tel. 725 796 272

Zpracoval: Jiří Kubeš

Dne:

Email: info@signistav.cz

Poznámka: V. etapa,

Telefon: 602 403 383

částečná uzavírka

Signistav
DOPRAVNÍ ZNAČENÍ

KRAJSKÝ ÚŘAD - JIHOČESKÝ KRAJ

Odbor dopravy a silničního hospodářství

Dopravní značení schváleno (1)

Č.j.: *KUJCK 23545/2020*

Ze dne *12. 2. 2020* *fwk*