



I. ETAPA

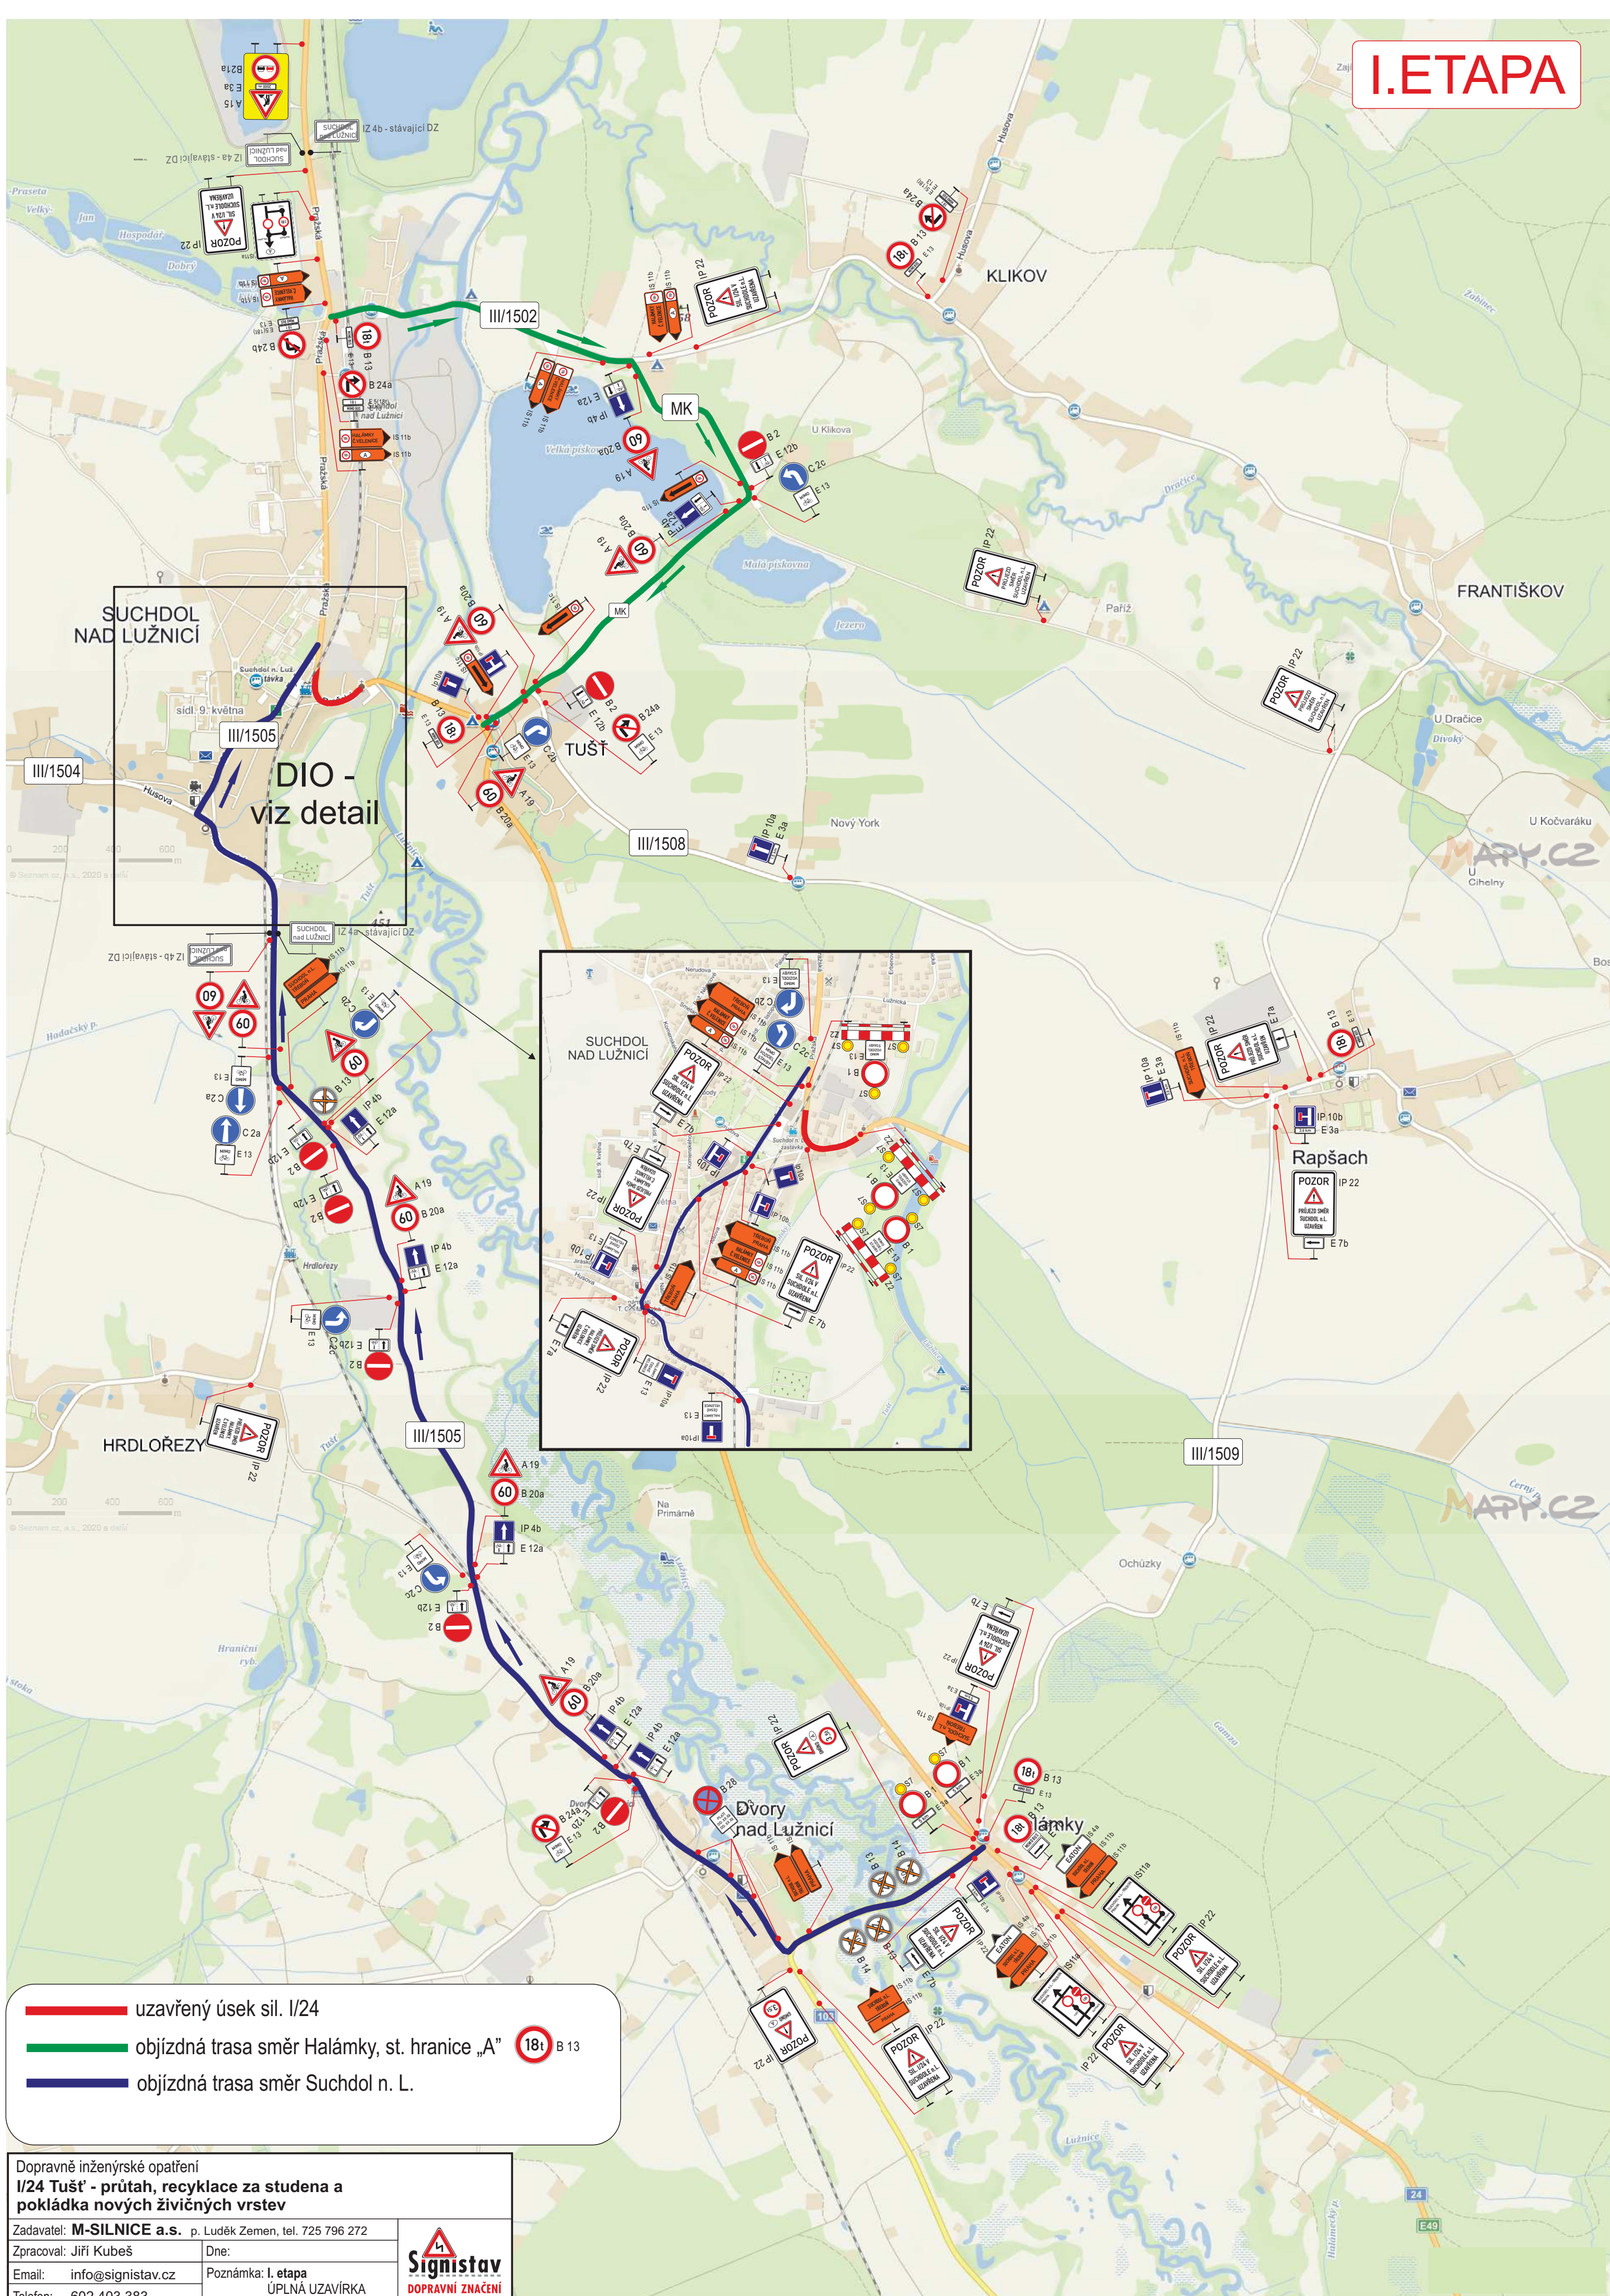

II. ETAPA

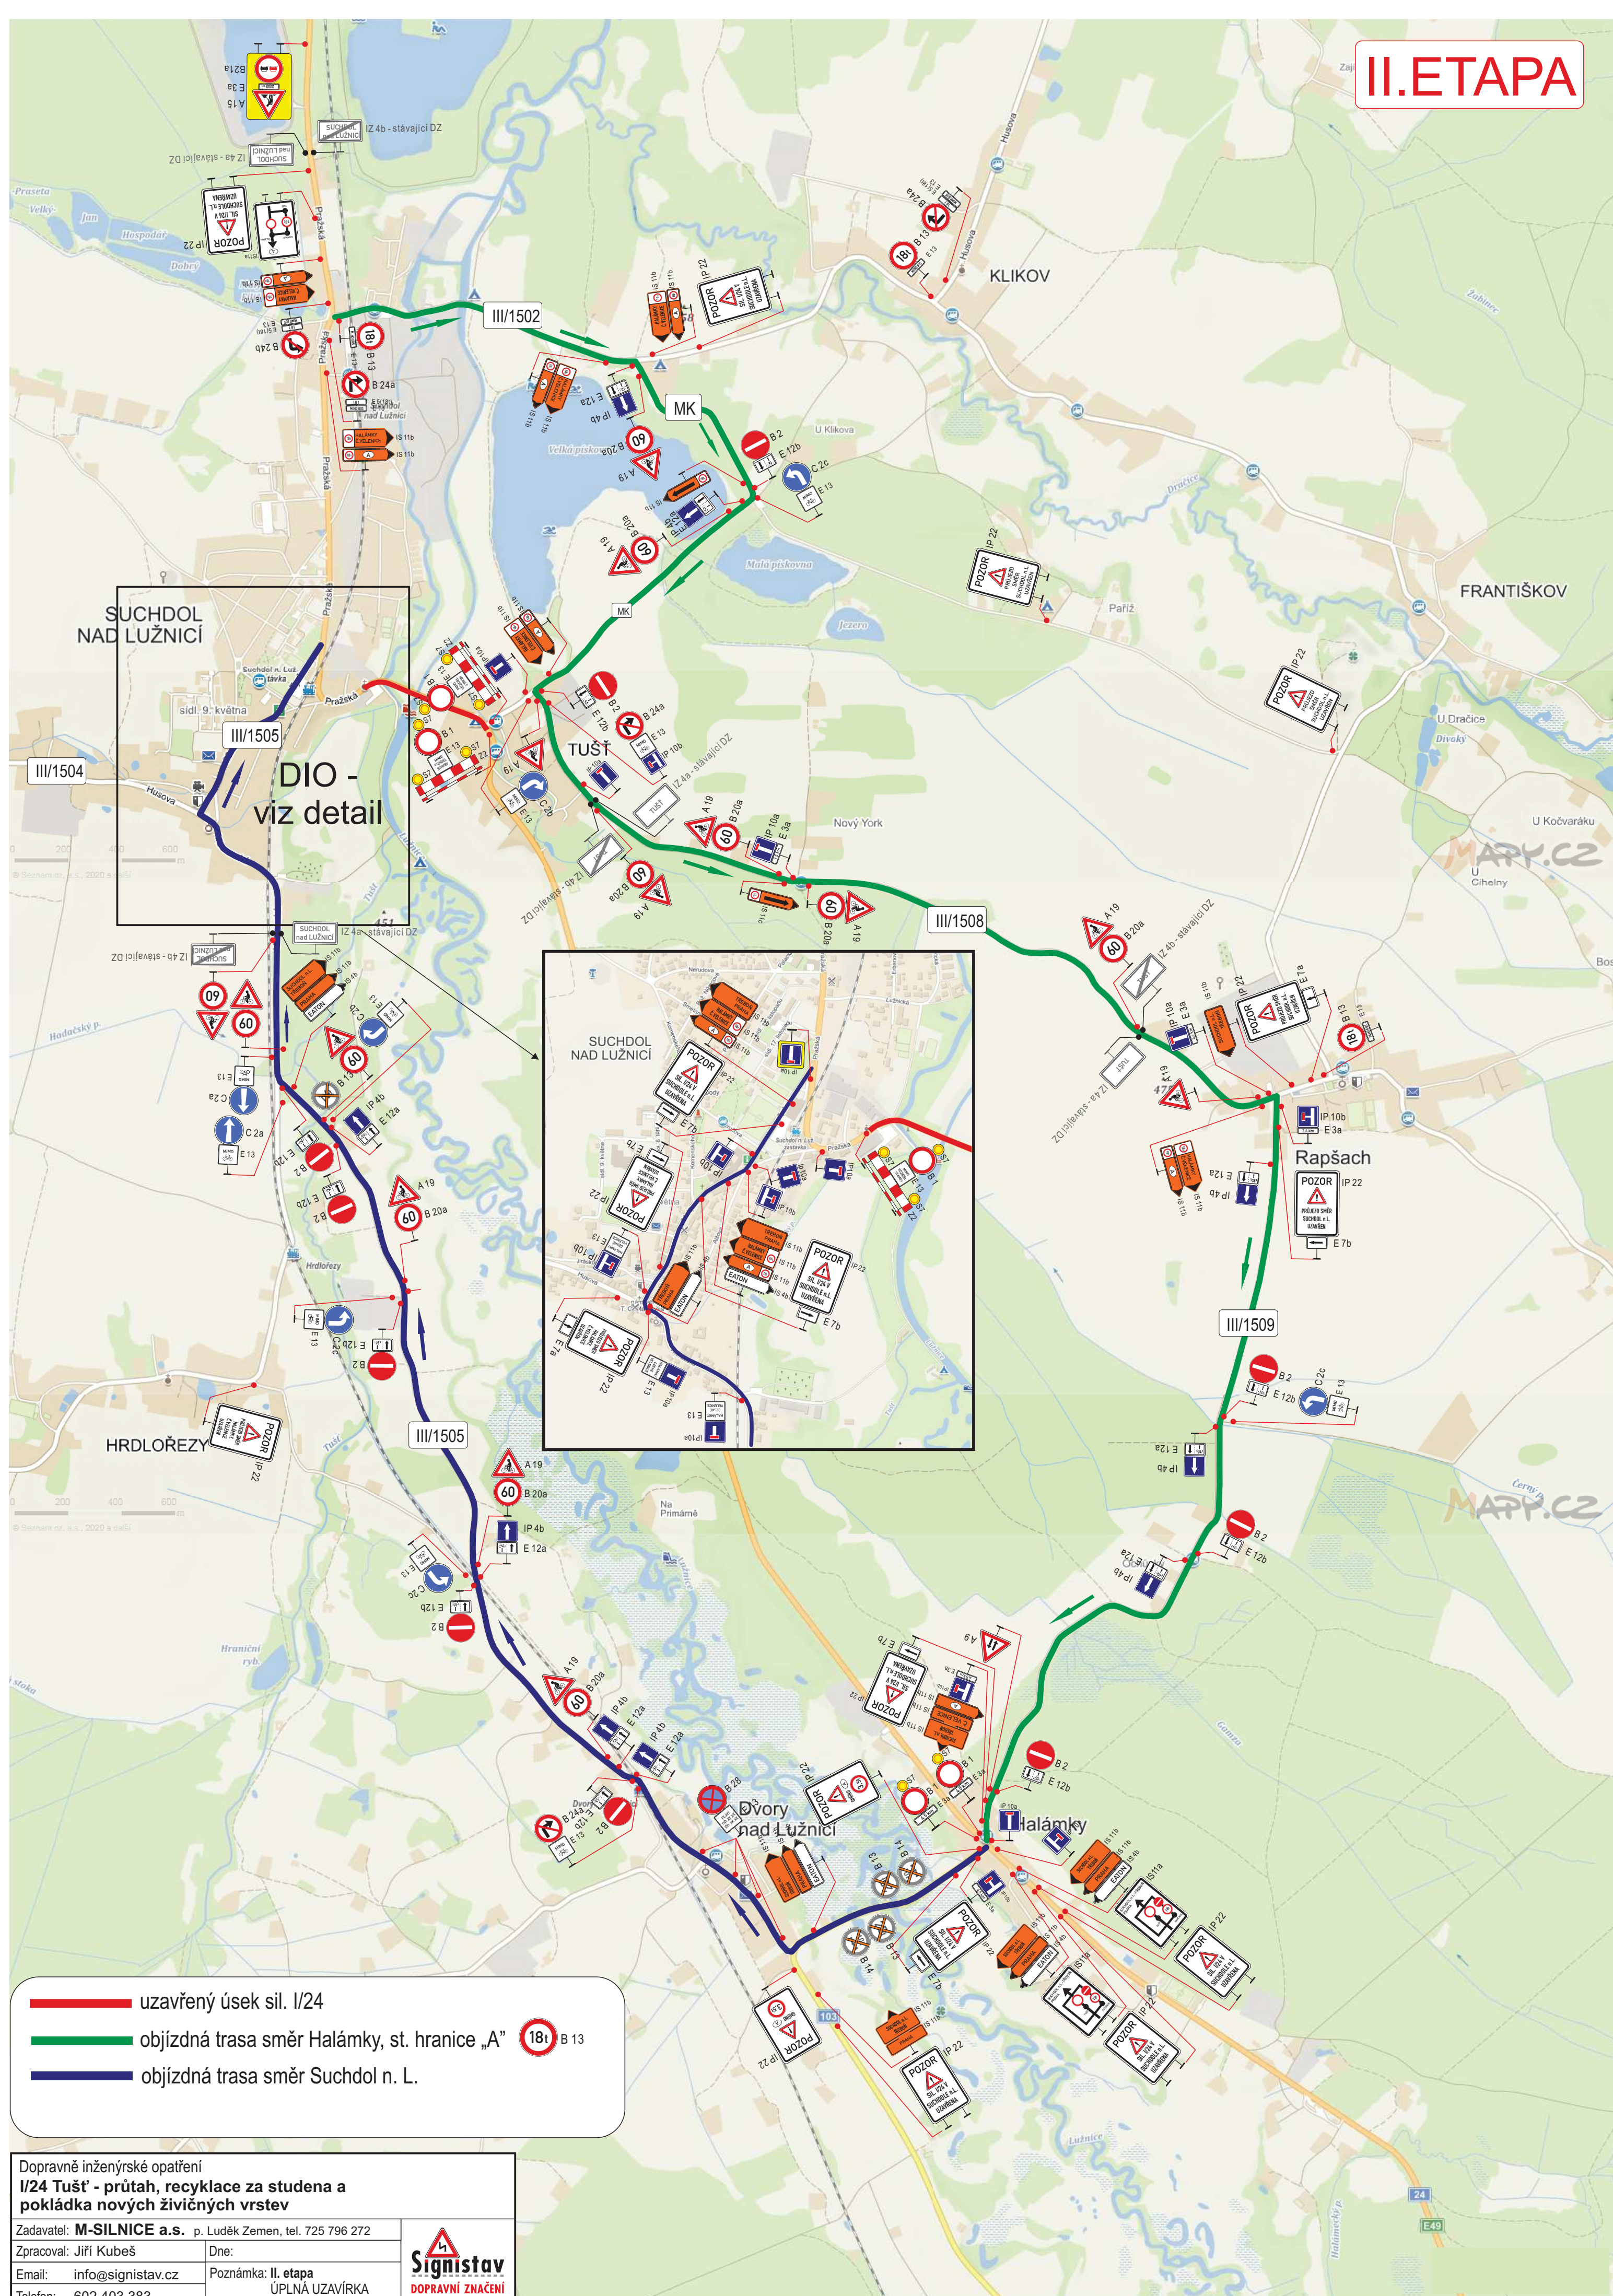

Dopravně inženýrské opatření
I/24 Tušť - průtah, recyklace za studena a
pokládka nových živičných vrstev

Zadavateľ: **M-SILNICE a.s.**, p. Ľuděk Zemen, tel. 725 796 272

Zpracoval: Jiří Kubeš

Email: info@signista.com


Dne:

Poznámka: II. etapa

ÚPLNÁ UZAVÍRKA



III. ETAPA

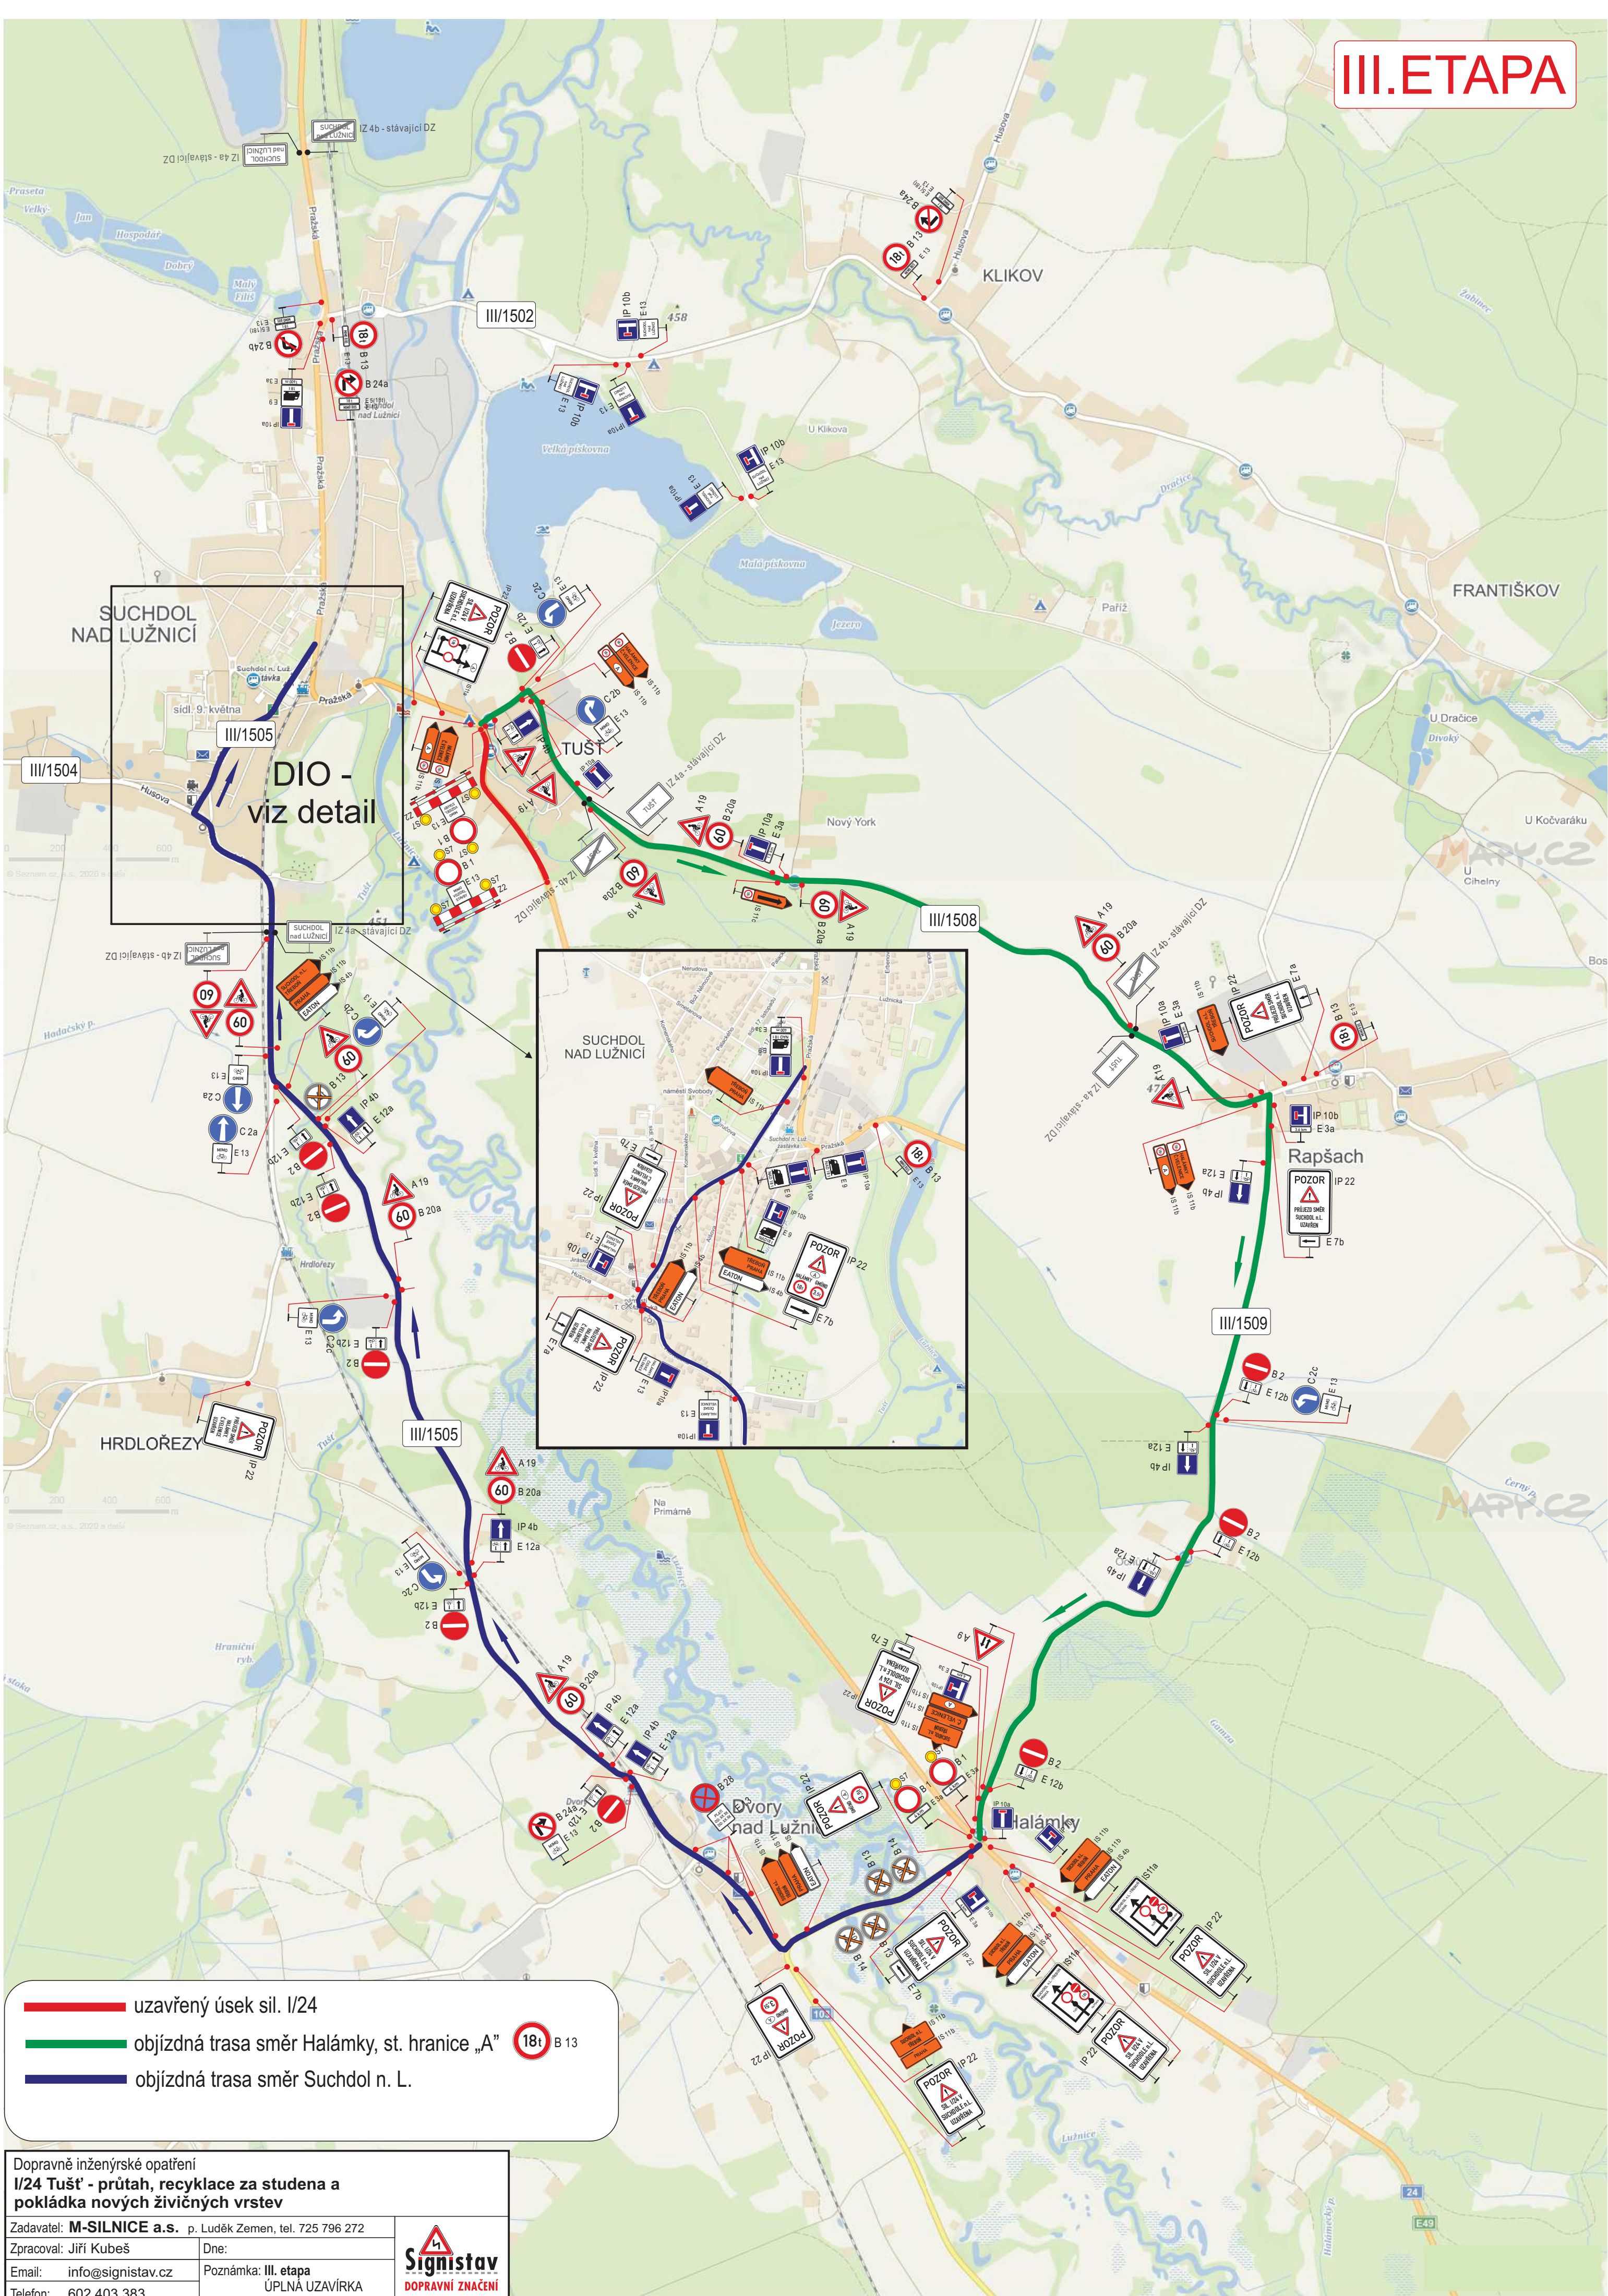

Dopravně inženýrské opatření
I/24 Tušet - průtah, recyklace za studena a
pokládka nových živých vrstev

Zadavatel: M-SILNICE a.s. p. Luděk Zemen, tel. 725 796 272

Zpracoval: Jiří Kubeš

Dne:

Email: info@signistav.cz





Poznámka: III. etapa

Telefon: 602 403 383

ÚPLNÁ UZAVÍRKA

Signistav

DOPRAVNÍ ZNAČENÍ

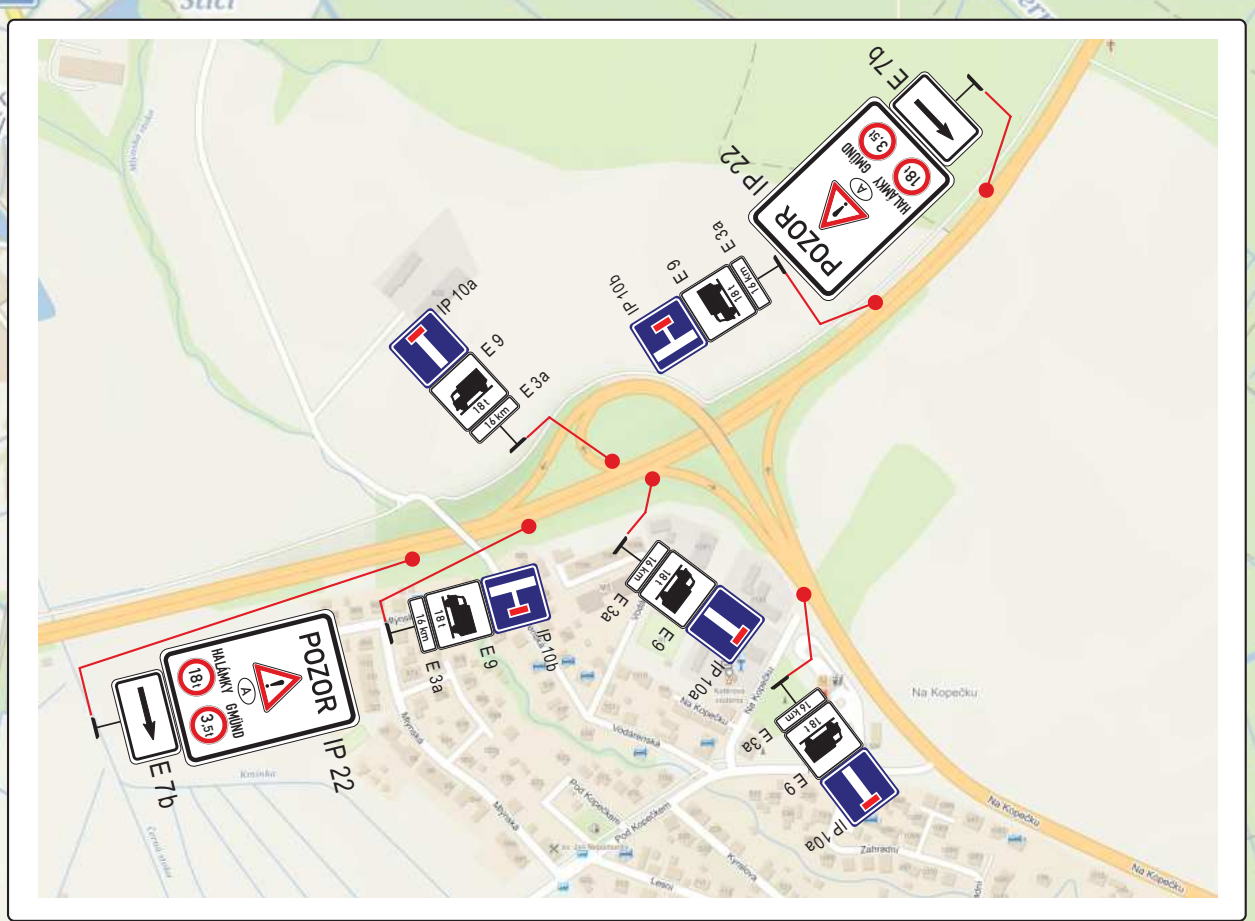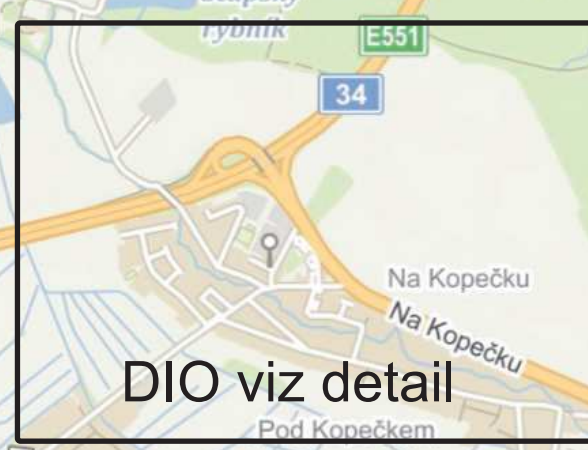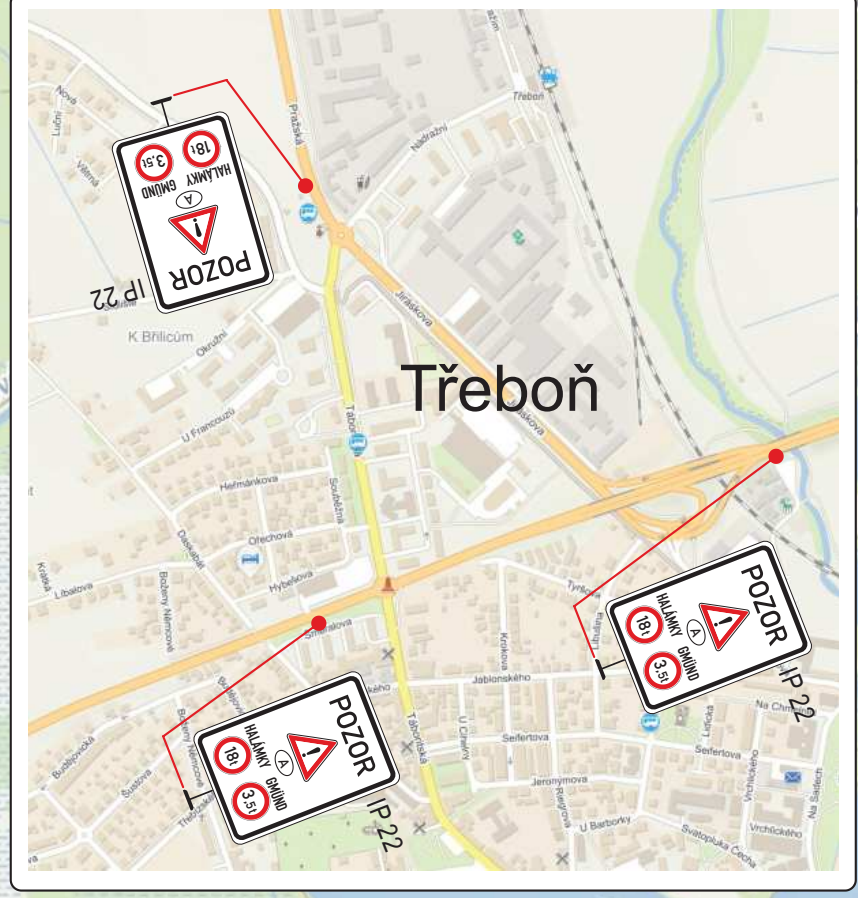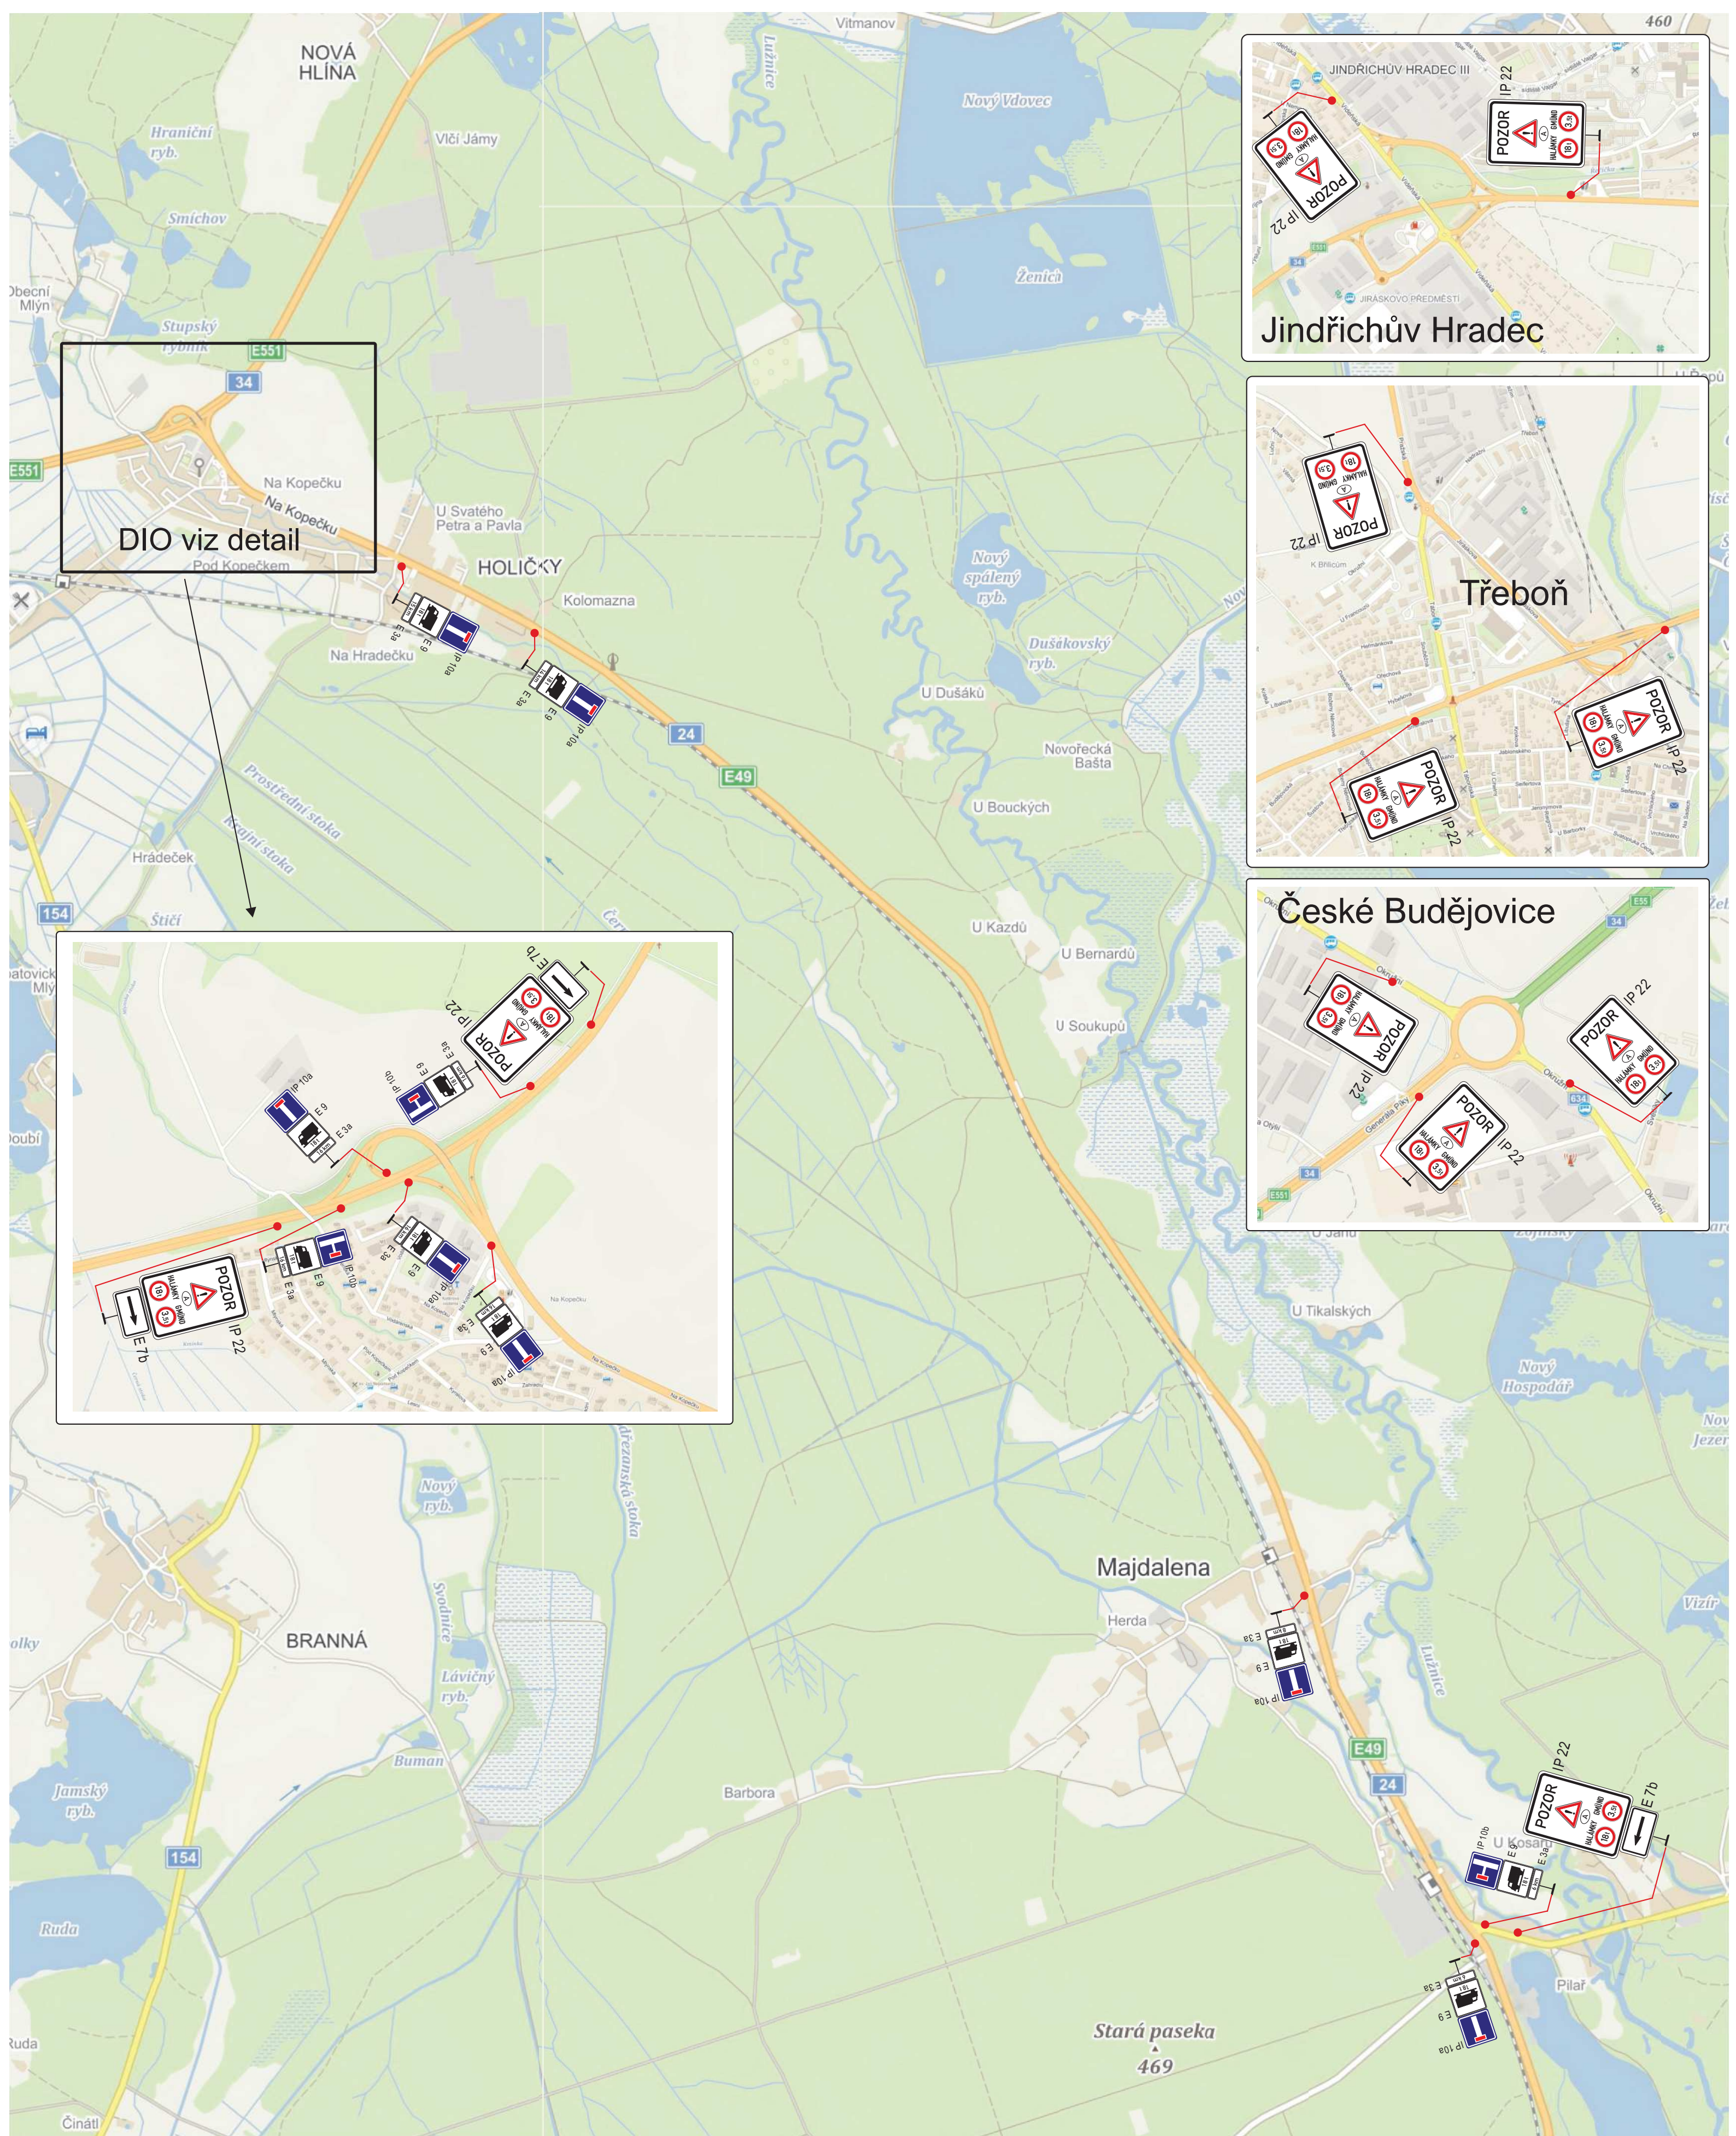

detail IP 22

Dopravně inženýrské opatření I/24 Tuš' - průtah, recyklace za studena a pokládka nových živičných vrstev	
Zadavatel: M-SILNICE a.s. p. Luděk Zemen, tel. 725 796 272	
Zpracoval: Jiří Kubeš	Dne:
Email: info@signistav.cz	Poznámka: I. - III. etapa
Telefon: 602 403 383	Návěst omezení průjezdu

